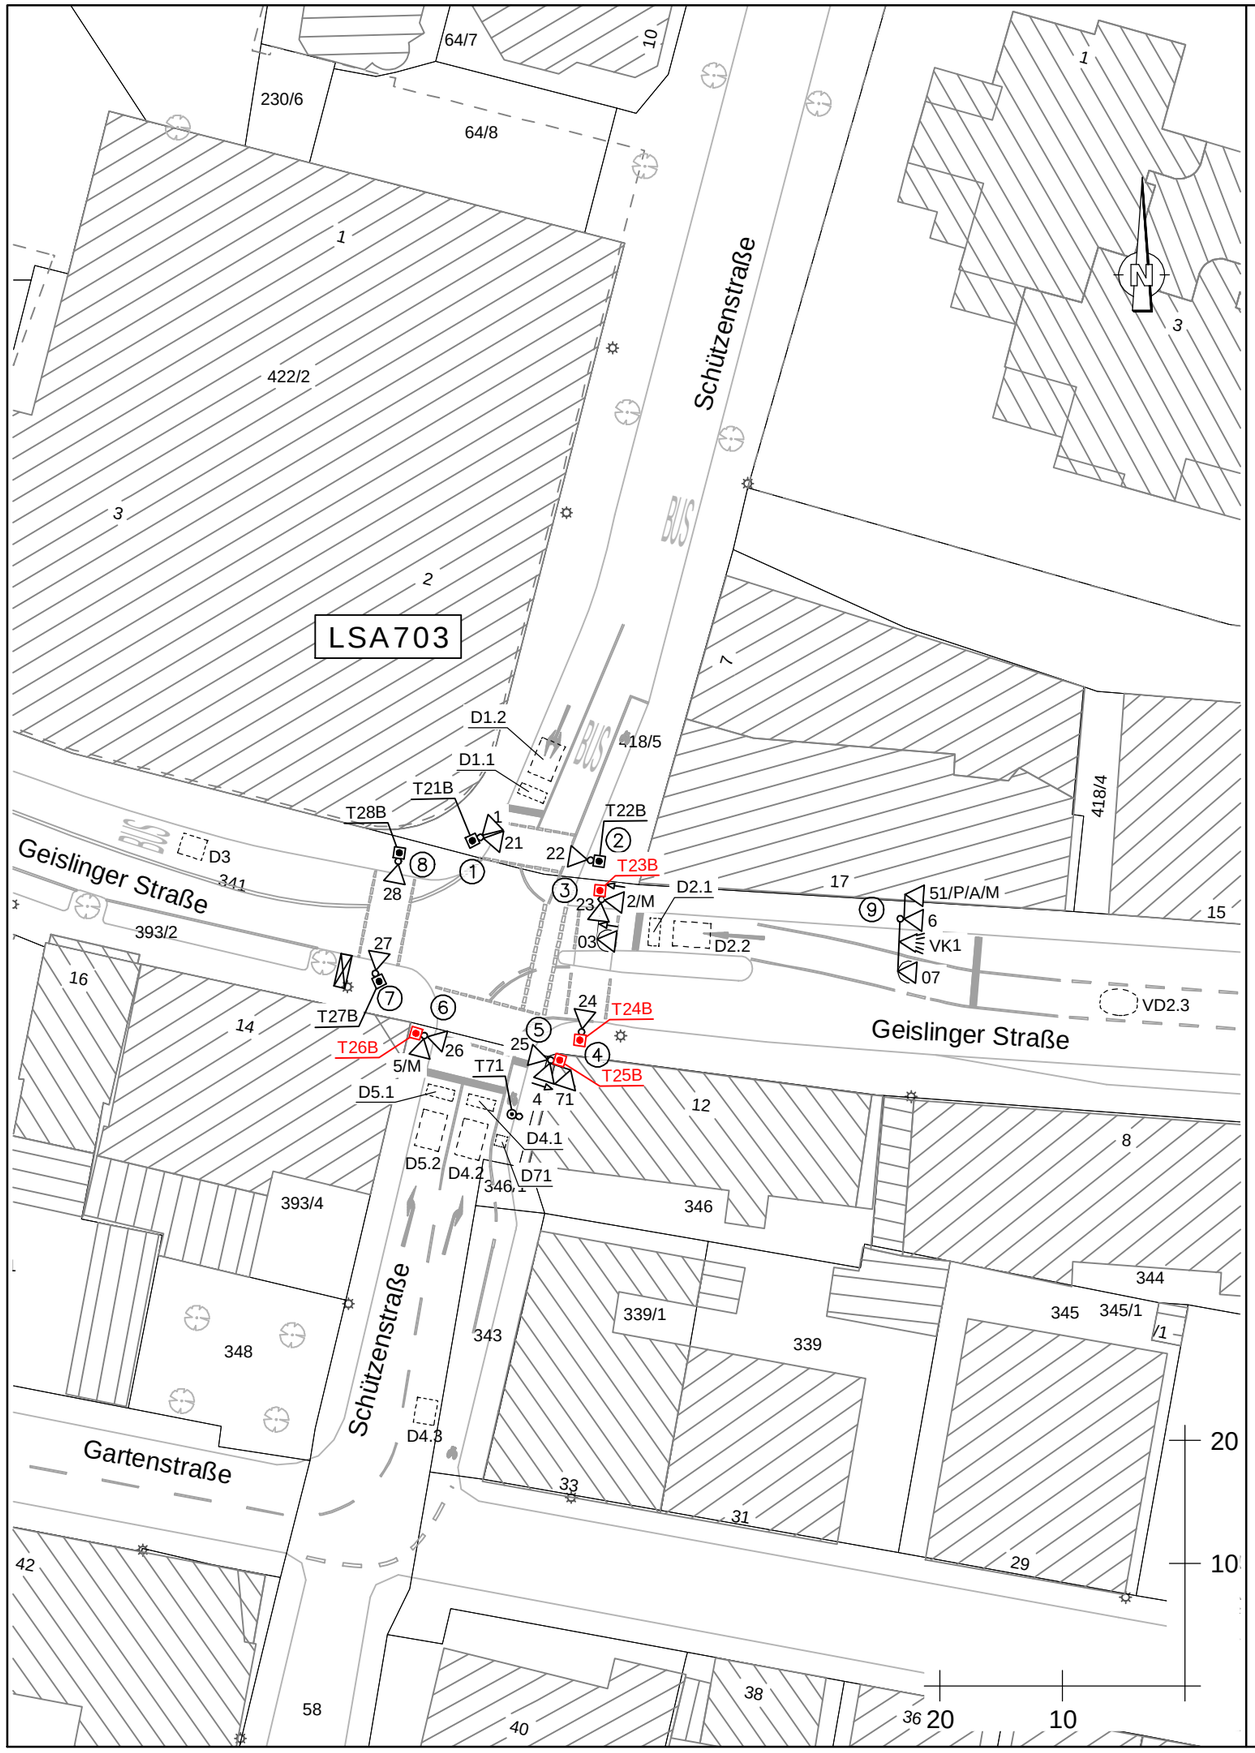

INDEX	DATUM	ÄNDERUNG	GES.

Legende Signalisierung

Signalgeber 100 mm Leuchtfelddurchm.	Unterkante	min. 2,50 m über Radweg min. 2,50 m über Gehweg min. 4,70 m über Fahrbahn
Signalgeber 200 mm Leuchtfelddurchm.		
Signalgeber 300 mm Leuchtfelddurchm.		
Infrarotdet. "ID", Mikrowellendet. "MD", Videokamera "VK"		
Signalgeber mit Kontrastblende		

akustisches Signal	Steuer-/ Schaltgerät	Induktionsschleife "D"
Fußgängeranforderungstaster	Nr. des Signalmastes	Videoschleife "VD"
Blindentaster mit taktilem Signal	Beleuchtungsmast	Videozähldetektor "ZVD"

Signal-gruppen	1,5, 6,07				2,03		4									
Rot Gelb Grün																

Signal-gruppen	71						21-28				M2,M5	51/P/A/M				
Rot Gelb Grün					Rot Grün			Weiß Weiß Weiß								

Auftraggeber:

GÖPPINGEN
Hohenstaufenstadt

Bearbeitung:

thomas und Partner
Ingenieurbüro für Verkehrstechnik Verkehrsplanung Straßenplanung
Benzstraße 5
71696 Möglingen
Tel.: 07141/2443-0
Fax: 07141/2443-24
email: info@thomas-und-partner.de

A 19-0160	Datum	Name
bearbeitet	09.04.2019	FT
gezeichnet	09.04.2019	NK
geprüft		

Signallageplan

LSA 703

Geislinger Straße / Schützenstraße

Maßstab: 1: 500

Plan-Nr.:

Datei-Name:\\lbtsrv1\Daten\CARD_91_Projekte\GÖPPINGEN190409_LSA703.PLT