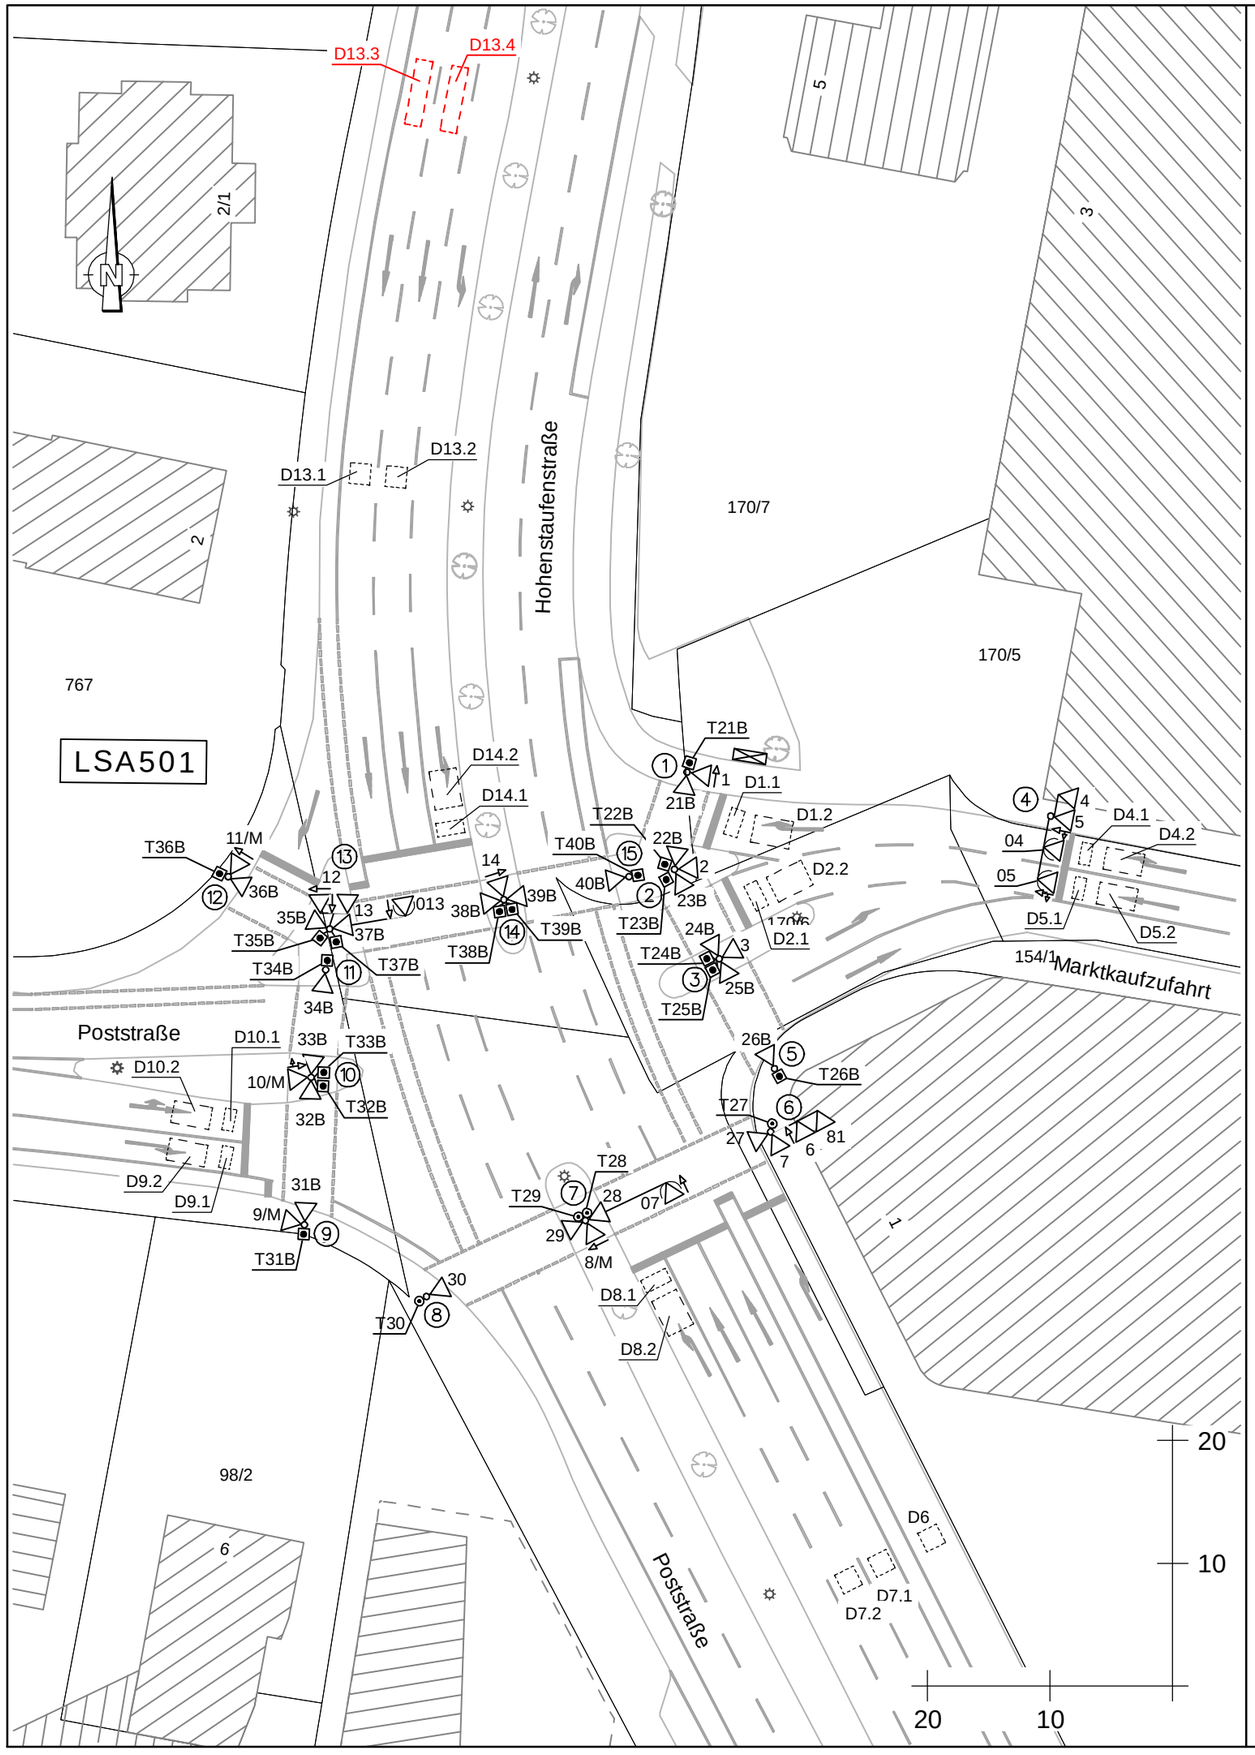

INDEX	DATUM	ÄNDERUNG	GES.
B	08.11.2019	Signal 06 entfällt	
A	02.03.2017	Tasterbezeichnung, Schleifen D13.3 und D13.4 neu	DS

Legende Signalisierung

- Signalgeber 100 mm Leuchtfelddurchm.
- Signalgeber 200 mm Leuchtfelddurchm.
- Signalgeber 300 mm Leuchtfelddurchm.
- Infrarotdet. "ID", Mikrowellendet. "MD", Videokamera "VK"
- Signalgeber mit Kontrastblende

} Unterkante: min. 2,50 m über Radweg; min. 2,50 m über Gehweg; min. 4,70 m über Fahrbahn

akustisches Signal	Steuer-/ Schaltgerät	Induktionsschleife "D"
Fußgängeranforderungstaster	Nr. des Signalmastes	Videoschleife "VD"
Blindentaster mit taktilem Signal	Beleuchtungsmast	Videozähldetektor "ZVD"

Signal-gruppen	2,3,4, 04,6,9		8,14	5,05, 10	7,07, 13,013		1,11,12						81				
Rot Gelb Grün																	
Signal-gruppen						21,22, 27-30, 35-40	23-26, 31-34					M8,M9, M10, M11					
Rot Gelb Grün					Rot Grün			Weiß Weiß Weiß									

Auftraggeber:

GÖPPINGEN
Hohenstaufenstadt

Bearbeitung:

thomas und Partner
Ingenieurbüro für Verkehrstechnik Verkehrsplanung Straßenplanung
Benzstraße 5
71696 Möglingen
Tel.: 07141/2443-0
Fax: 07141/2443-24
email: info@thomas-und-partner.de

A 16-0490	Datum	Name
bearbeitet	22.06.2016	DS
gezeichnet	22.06.2016	TD
geprüft	22.06.2016	FT

Signallageplan

LSA 501

Poststraße / Hohenstaufenstraße

Maßstab: 1: 500

Plan-Nr.:

Datei-Name:\\lbtsrv1\CARD\CARD_Projekte\CARD91\GÖPPINGEN191108-LSA501-B.PLT