



# Erfassungseinrichtungplan

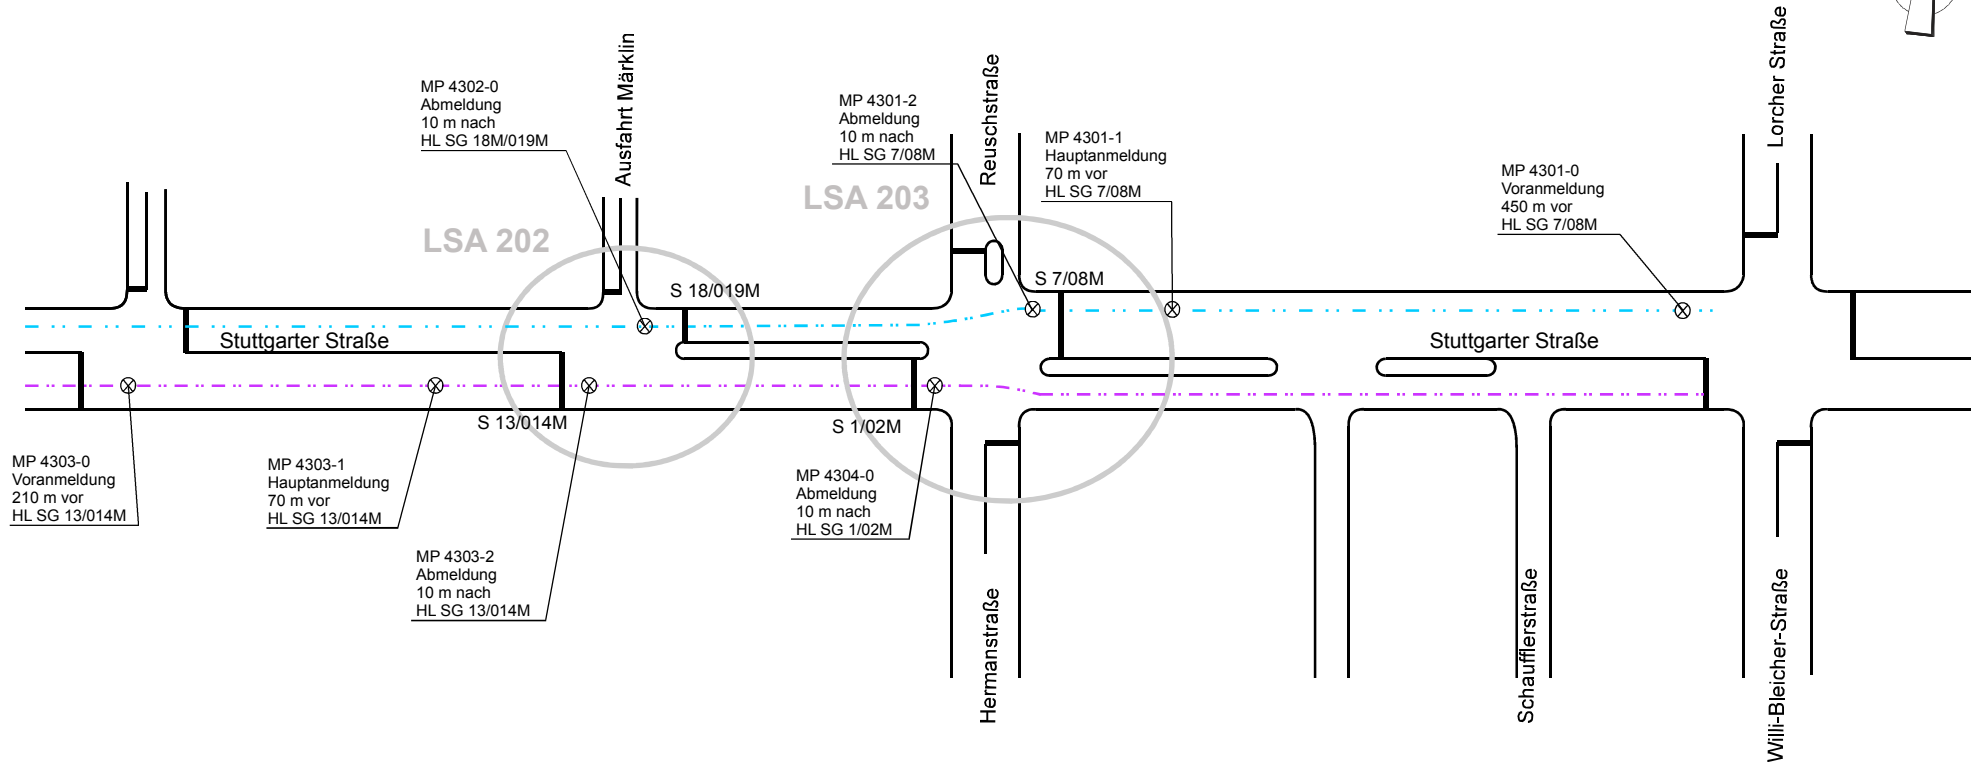

Auftraggeber:

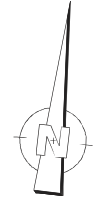

Bearbeitung:



Ingenieurbüro für  
Verkehrstechnik  
Verkehrsplanung  
Straßenplanung

Ing.-Büro Thomas und Partner  
Benzstraße 5  
71696 Mügglingen  
Tel.: 07141/2443-0 / Fax: -24

	Datum	Name	Erfassungseinrichtungsplan
bearbeitet	12.04.2018	D.Schreiber	
gezeichnet	12.04.2018	D.Schreiber	
geprüft	12.04.2018		
<b>LSA 202 / 203</b>			Knotenpunkt: Stuttgarter Straße (B 297) / Reuschstraße / Hermannstraße (TK 1) Stuttgarter Straße (B 297) / Ausfahrt Märklin (TK 2)
			Maßstab: nicht maßstäblich