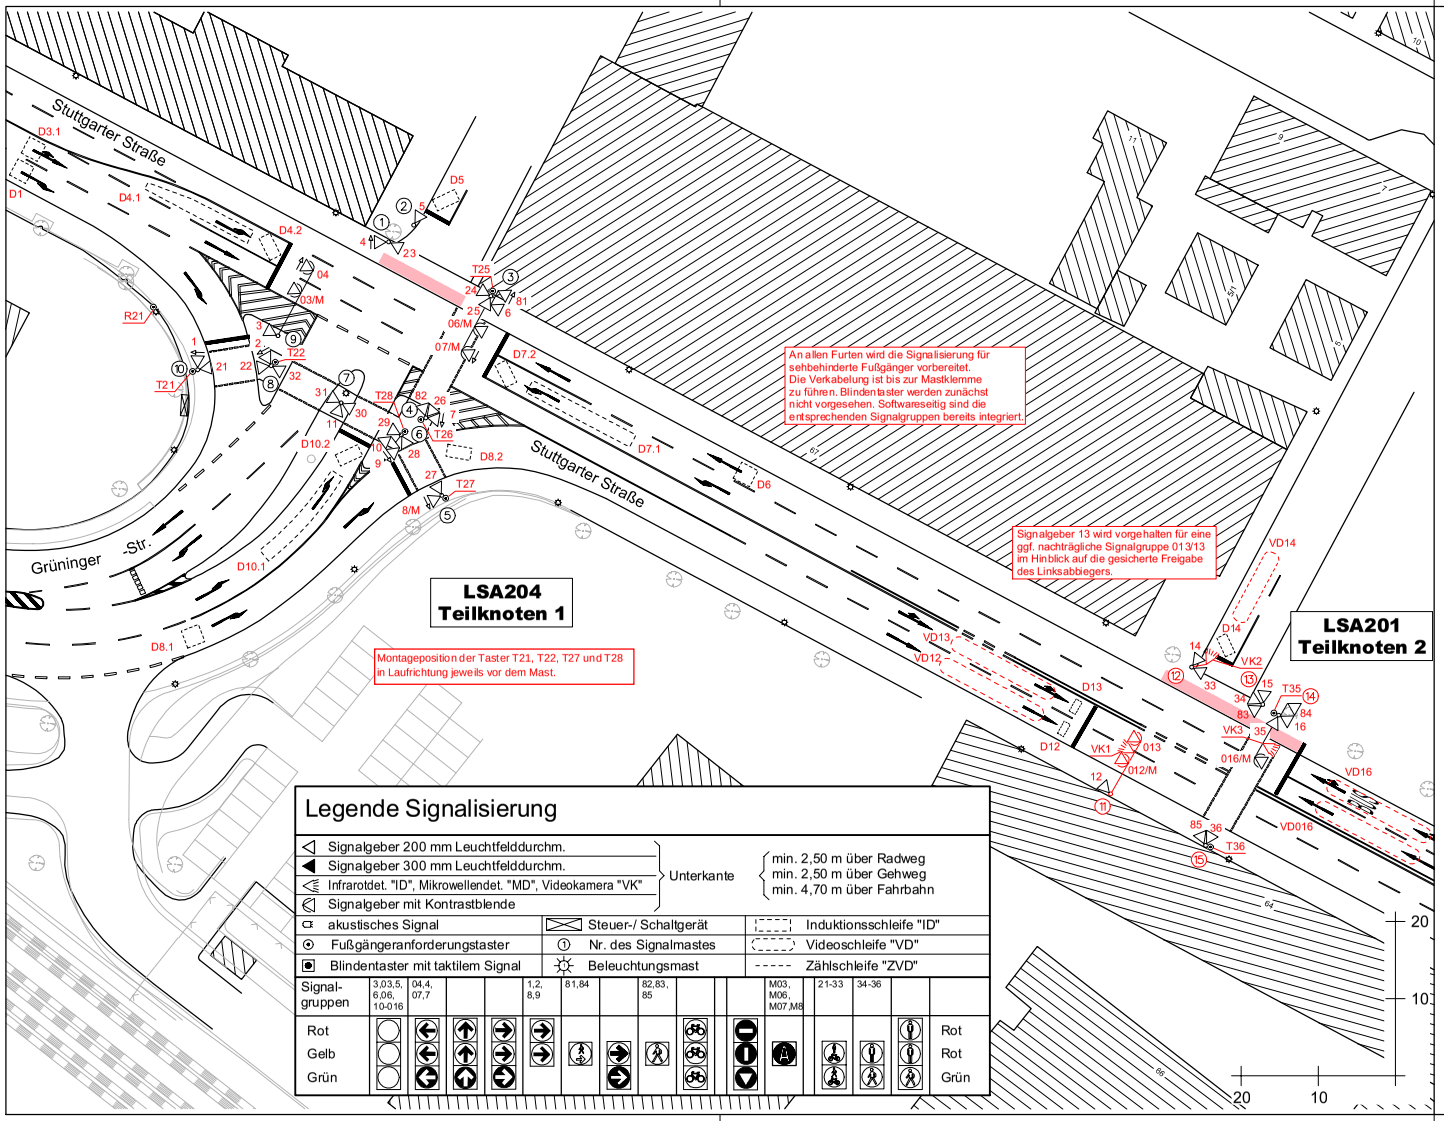

Legende Signalisierung

Signalgeber 200 mm Leuchtfelddurchm.	Unterkante	min. 2,50 m über Radweg
Signalgeber 300 mm Leuchtfelddurchm.		min. 2,50 m über Gehweg
Infrarotdet. "ID", Mikrowellendet. "MD", Videokamera "VK"		min. 4,70 m über Fahrbahn
Signalgeber mit Kontrastblende		

akustisches Signal		Steuer-/ Schaltgerät		Induktionsschleife "ID"
Fußgängeranforderungstaster		Nr. des Signalmastes		Videoschleife "VD"
Blindentaster mit taktilem Signal		Beleuchtungsmast		Zählschleife "ZVD"

Signal-gruppen	3,0,3,5, 6,06, 10-016	04,4, 07,7			1,2, 8,9	81,84		82,83, 85			M03, M06, M07,M8	21-33	34-36		
Rot															Rot
Gelb															Rot
Grün															Grün

INDEX	DATUM	ÄNDERUNG	GES.

Auftraggeber:

GÖPPINGEN
Hohenstaufenstadt

Bearbeitung:

thomas und Partner
Ingenieurbüro für Verkehrstechnik - Verkehrsplanung Straßenplanung
Benzstraße 5
71 696 Möglingen
Tel. 07141-2-463-0
Fax 07141-2-643-24
email: info@thomas-und-partner.de

A 13-0150	Datum	Name
bearbeitet	08.07.2013	FB
gezeichnet	08.07.2013	TD
geprüft	08.07.2013	FT

Signallageplan

LSA 201
LSA 204

Stuttgarter Straße (B 297) /
Querspange Pfingstwasen(TK 1)
Stuttgarter Str. / Rappenstraße (TK 2)

Maßstab: 1: 500

Plan-Nr.:

Datei-Name:\\tbtsrv1\daten\CARD\CARD_Projekte\Göppingen-VerkehrsrechnerLSA201-204.PLT

CARD/1