


Erfassungseinrichtungplan

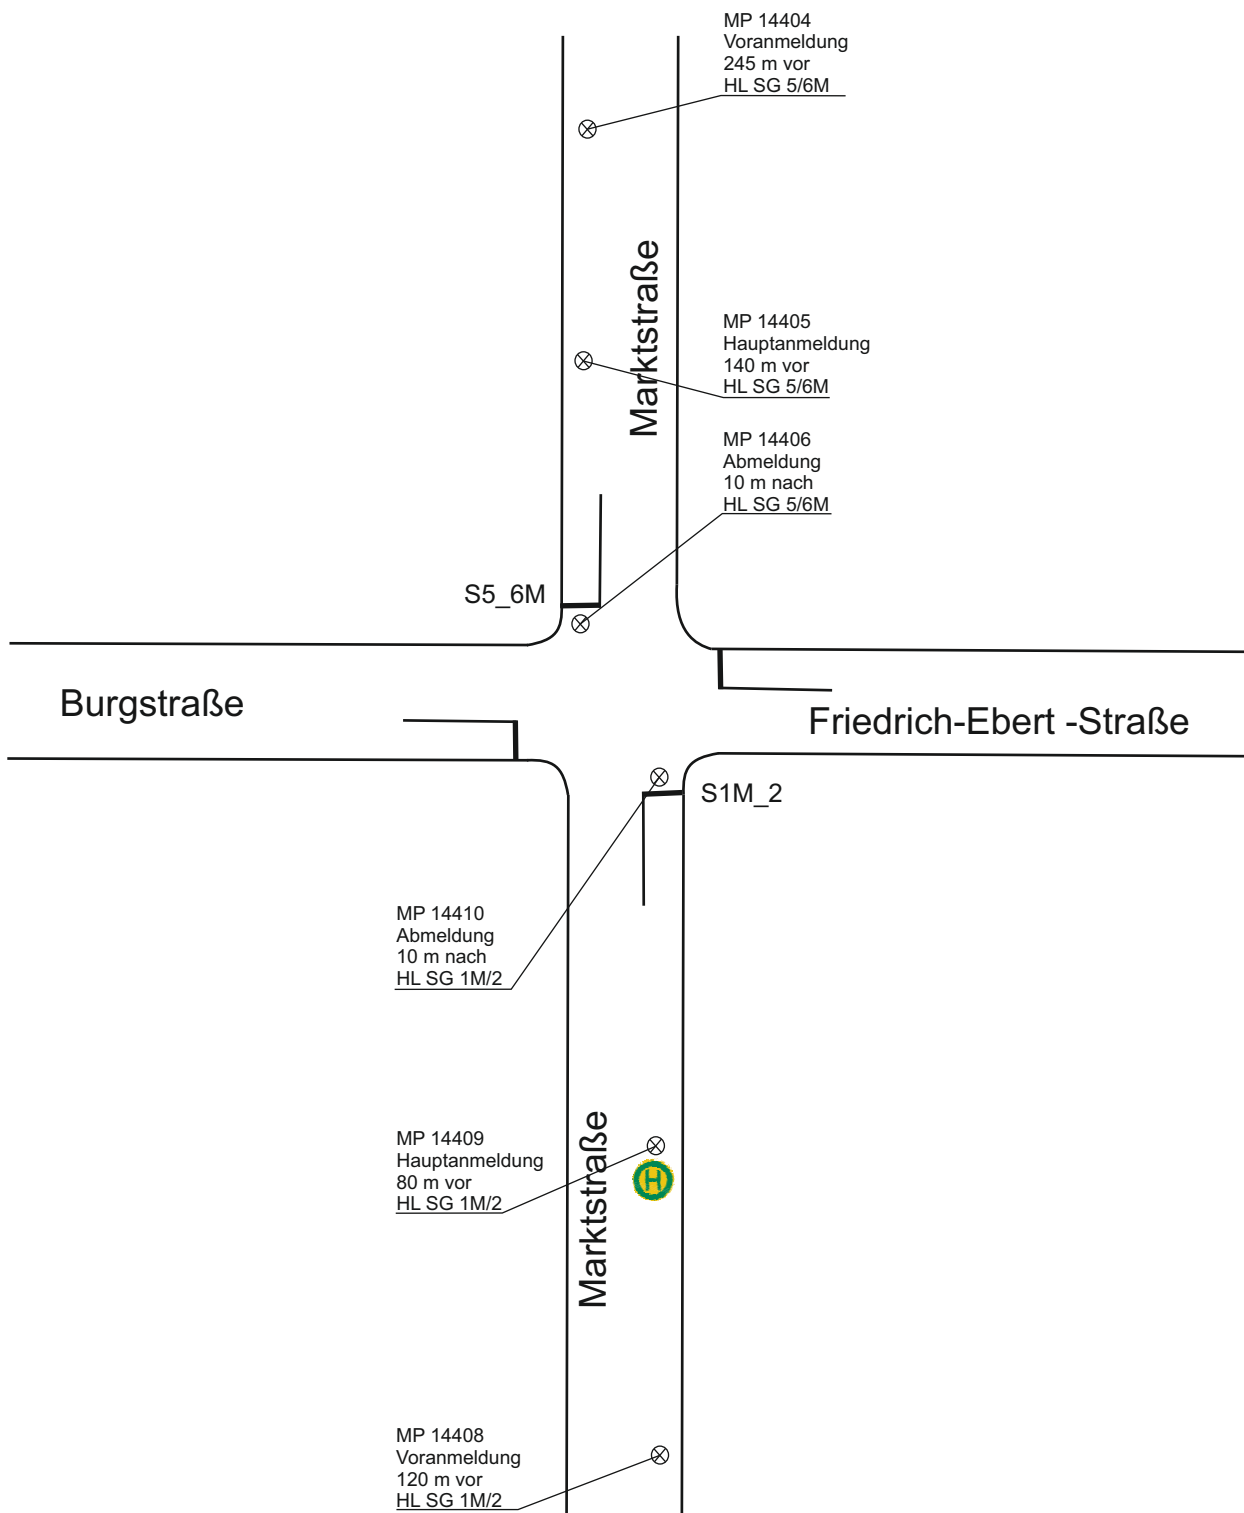

Auftraggeber:



Bearbeitung:



Ingenieurbüro für
Verkehrstechnik
Verkehrsplanung
Straßenplanung

Ing.-Büro Thomas und Partner
Benzstraße 5
71696 Mödingen
Tel. 07141/2443-0 / Fax. -24

	Datum	Name
bearbeitet	23.10.2023	D.Schreiber
gezeichnet	23.10.2023	D.Schreiber
geprüft	23.10.2023	

LSA 405

Erfassungseinrichtungsplan

Knotenpunkt:

Marktstraße / Burgstraße /
Friedrich-Ebert-Straße

Maßstab: nicht maßstäblich