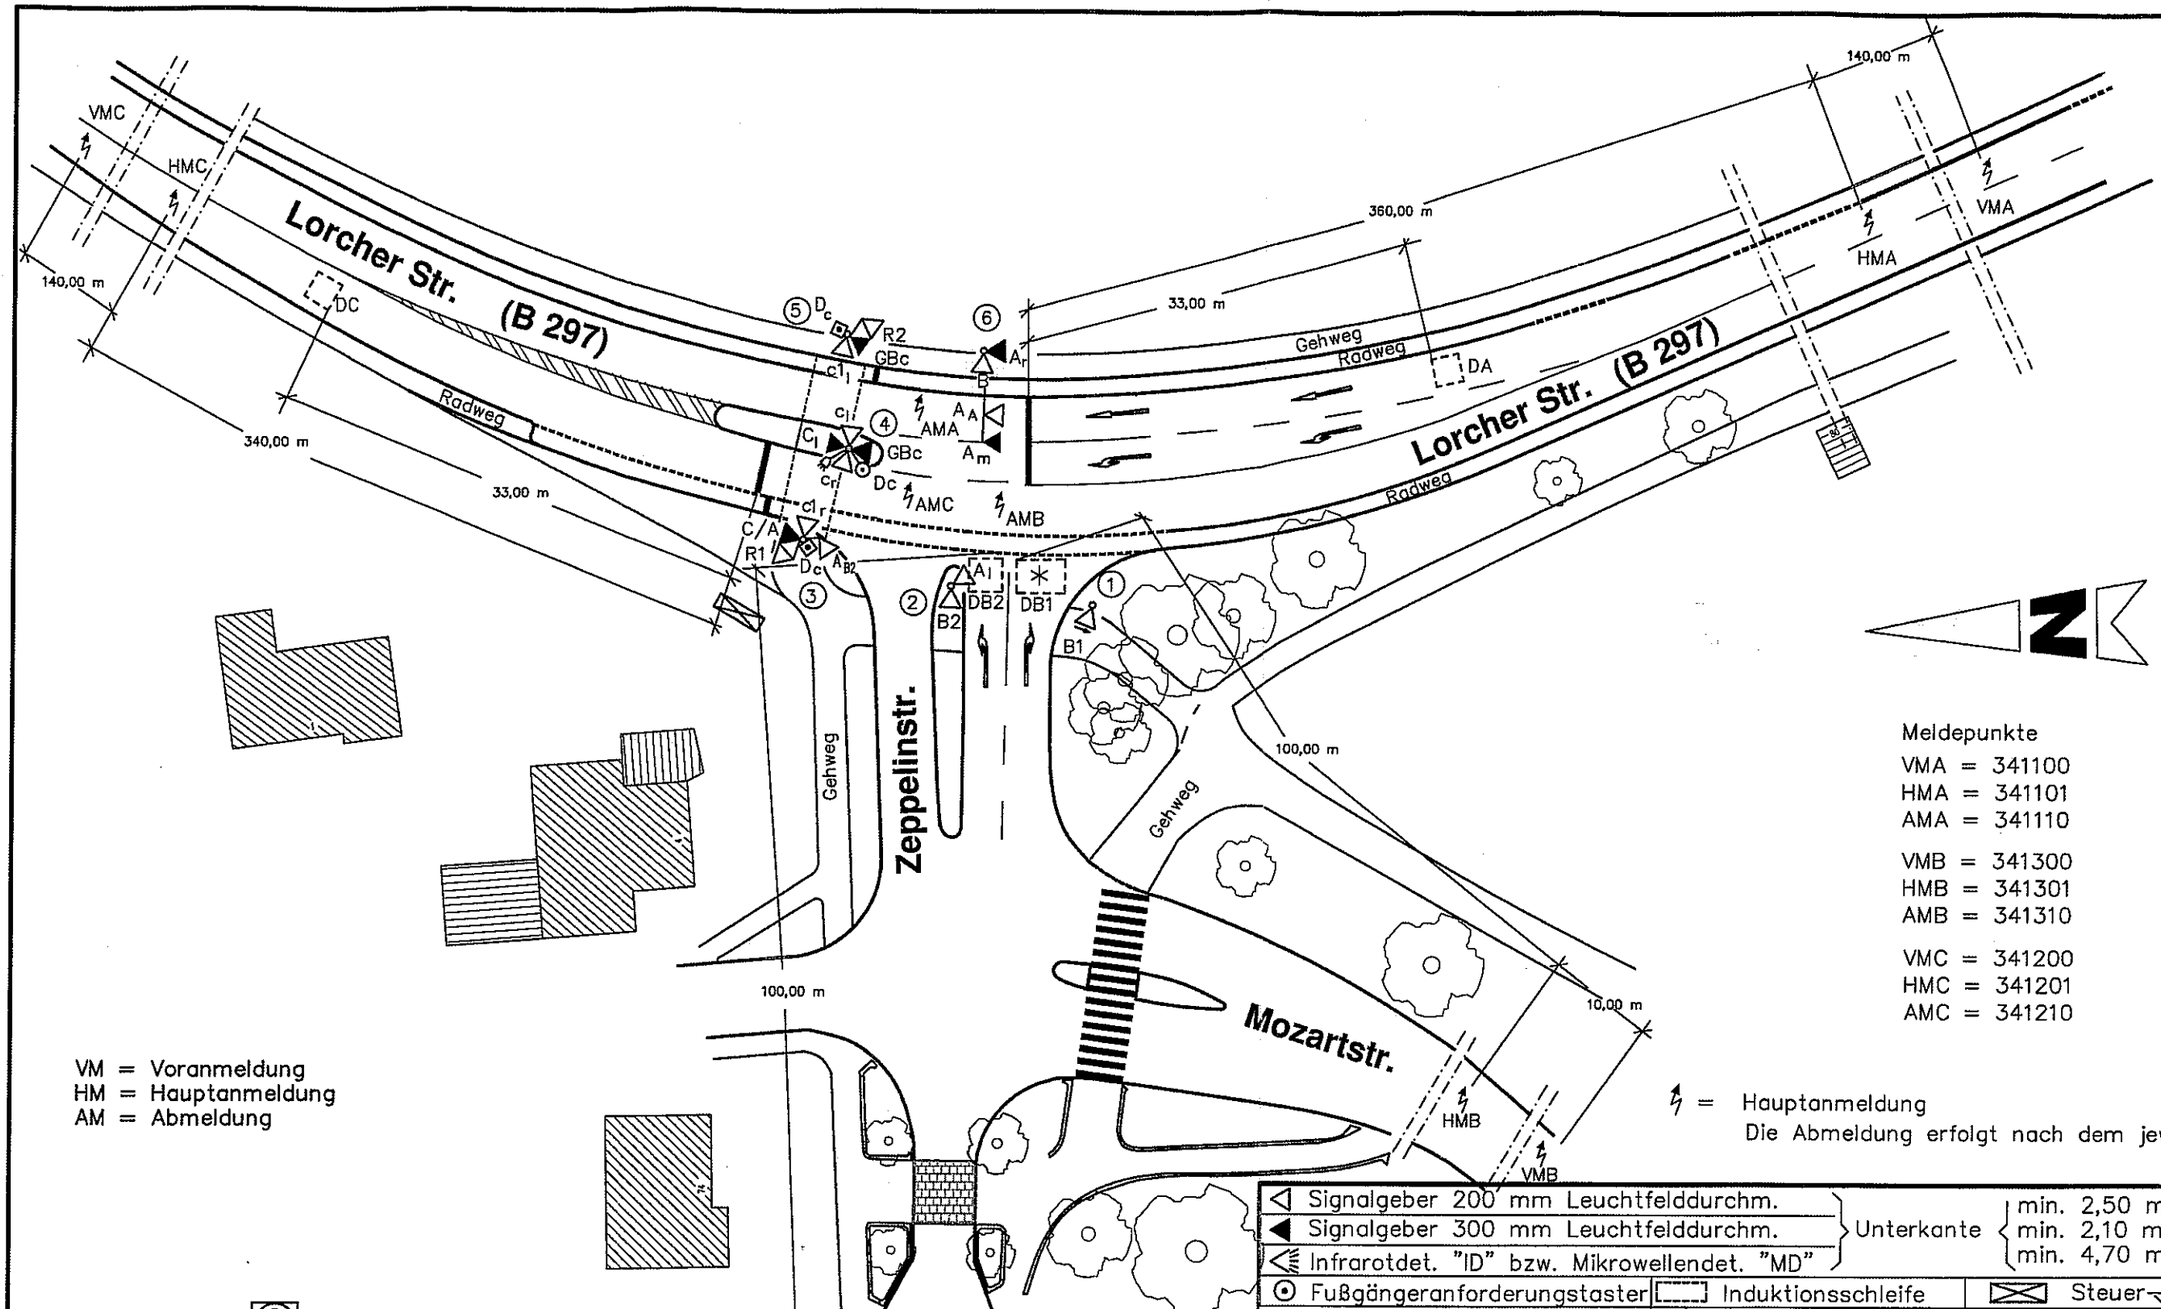

Meldepunkte

VMA = 341100
HMA = 341101
AMA = 341110

VMB = 341300
HMB = 341301
AMB = 341310

VMC = 341200
HMC = 341201
AMC = 341210

VM = Voranmeldung
HM = Hauptanmeldung
AM = Abmeldung

↯ = Hauptanmeldung
Die Abmeldung erfolgt nach dem jeweiligen Signal !

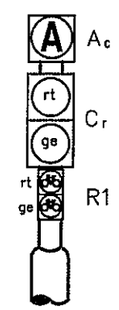

Mast 3

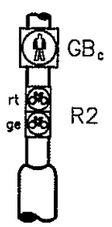

Mast 5

∗ = wird vorläufig nicht ausgeführt!

Der Signalgeber A B2 muss aus der Zeppelinstr. und Mozartstr. gut einsehbar sein!

◁ Signalgeber 200 mm Leuchtfelddurchm.
◀ Signalgeber 300 mm Leuchtfelddurchm.
◁≡ Infrarotdet. "ID" bzw. Mikrowellendet. "MD"

} Unterkante { min. 2,50 m über Radweg / min. 2,10 m über Gehweg / min. 4,70 m über Fahrbahn

⊙ Fußgängeranforderungstaster ▭ Induktionsschleife ⊠ Steuer-/Schaltgerät
① Nr. des Signalmastes ☼ Beleuchtungsmast ⊡ Blindentaster mit akust. Signal

Signal-gruppen	B2	A, C		B1	B			GB_c	R1, R2		A_A, A_{B2}, A_C	c, c1			
Rot															Rot
Gelb															Rot
Grün															Grün

Stadt: Göppingen

Knotenpunkt: Lorcher Str.

(B 297) / Zeppelinstr.

Nr.: LSA ~~601~~ 606 | M.: 1:500

Signallageplan

Anlage: 1

Ingenieurbüro für Verkehrstechnik Verkehrsplanung Straßenplanung
thomas und Partner

Datum	Bearbeiter
03.06.2004	F. Thomas
07.05.2004	F. Thomas
05.02.2002	ros
06.12.2001	ros
25.10.2001	ros

t:\Staedte\Göppingen\LSA 601 Lorcher Str.\lp-bruch 040609.dwg