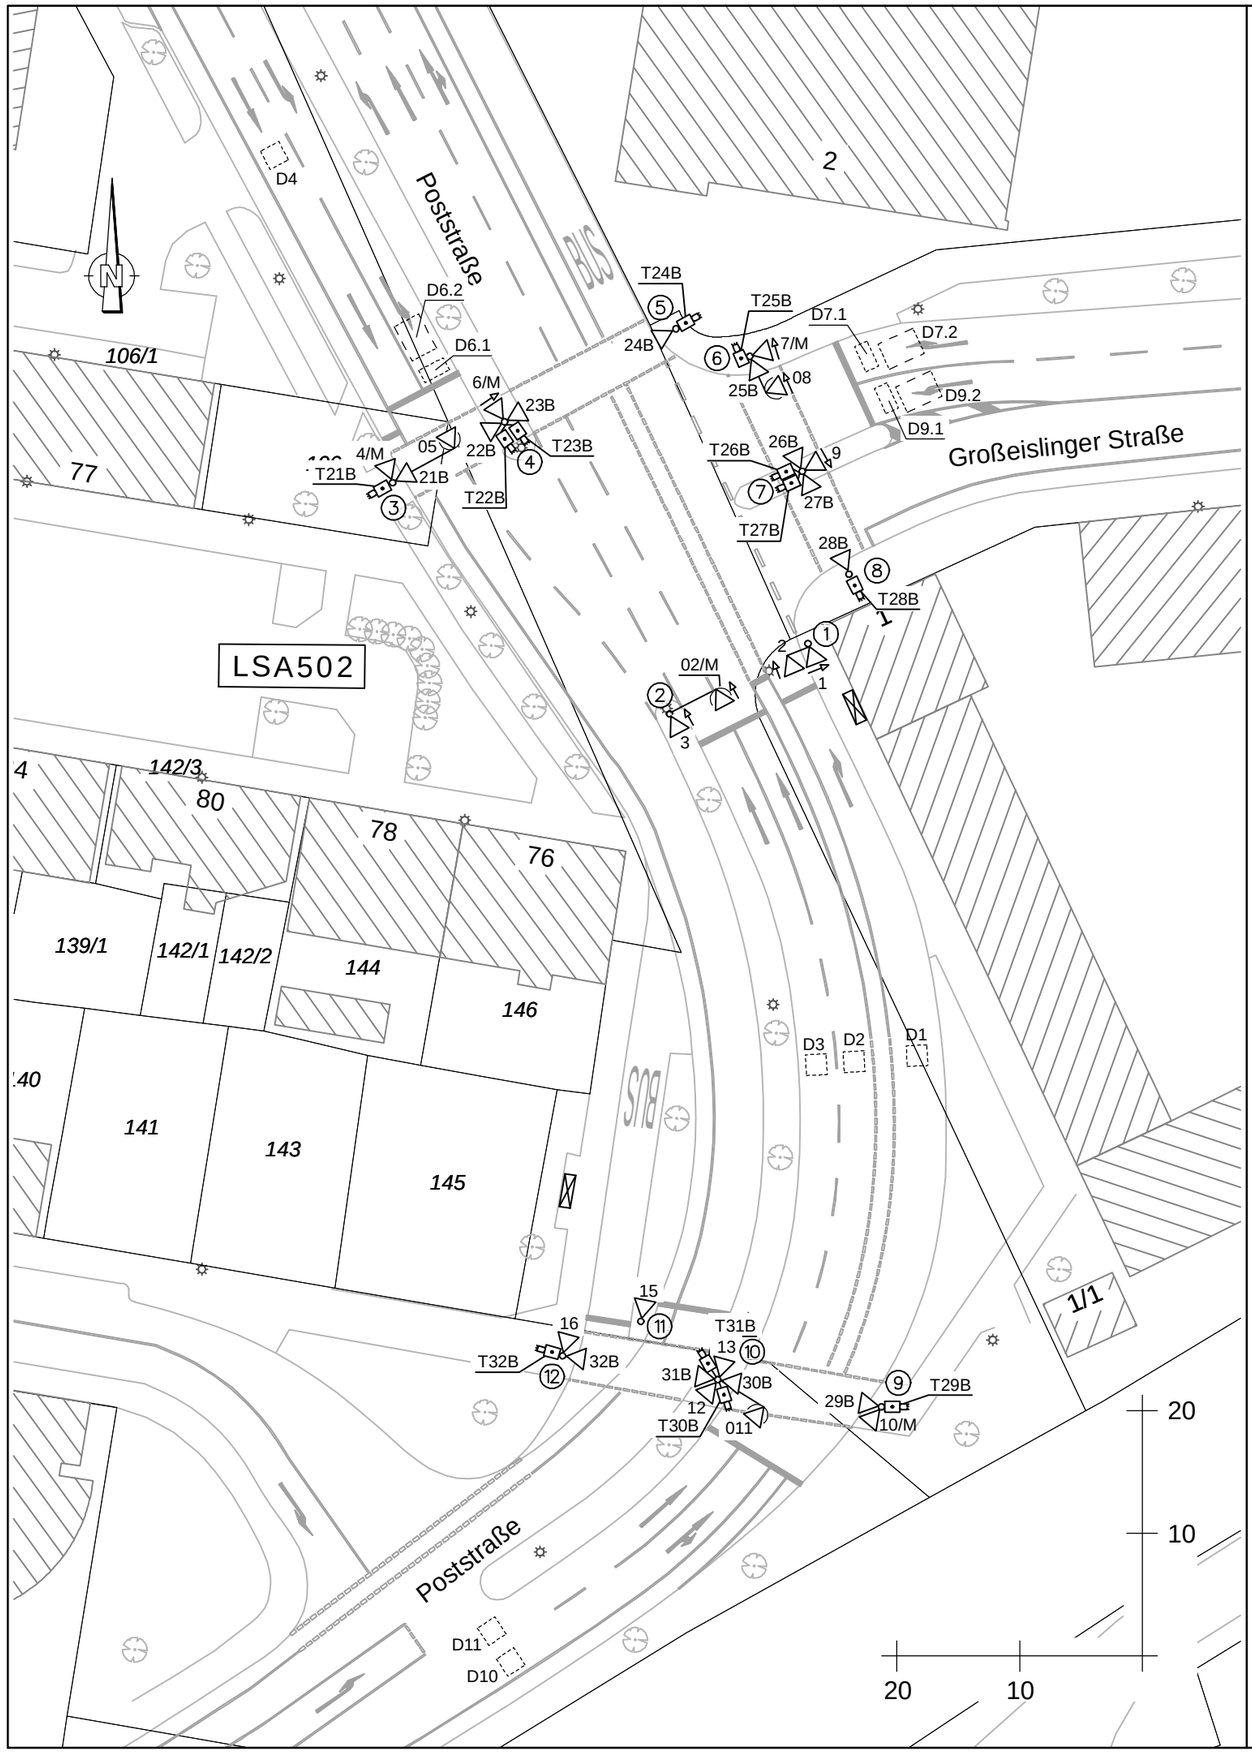

Legende Signalisierung

- Signalgeber 100 mm Leuchtfelddurchm.
- Signalgeber 200 mm Leuchtfelddurchm.
- Signalgeber 300 mm Leuchtfelddurchm.
- Infrarotdet. "ID", Mikrowellendet. "MD", Videokamera "VK"
- Signalgeber mit Kontrastblende

Unterkante: min. 2,50 m über Radweg; min. 2,50 m über Gehweg; min. 4,70 m über Fahrbahn

akustisches Signal	Steuer-/ Schaltgerät	Induktionsschleife "D"
Fußgängeranforderungstaster	Nr. des Signalmastes	Videoschleife "VD"
Blindentaster mit taktilem Signal	Beleuchtungsmast	Videozähldetektor "ZVD"

Signalgruppen	4,05,10, 011,12, 13,15	16	6,9		2,02, 3		1,7,08										
Rot / Gelb / Grün																	

Signalgruppen						21-32						M02,M4, M6,M7, M10					
Rot / Gelb / Grün					Rot / Grün			Weiß / Weiß / Weiß									

Auftraggeber: GÖPPINGEN Hohenstaufenstadt

Bearbeitung: thomas und Partner – Ingenieurbüro für Verkehrstechnik, Verkehrsplanung, Straßenplanung – Benzstraße 5, 71696 Möglingen, Tel.: 07141/2443-0, Fax: 07141/2443-24, email: info@thomas-und-partner.de

A 18-0190	Datum	Name
bearbeitet	04.02.2021	DS
gezeichnet	04.02.2021	TD
geprüft	04.02.2021	FT

Signallageplan

LSA 502

Poststraße / Großeislinger Straße

Maßstab: 1: 500

Plan-Nr.:

Datei-Name:\\IBTSRV1\Daten\CARD_Projekte\Göppingen-Verkehrsrechner16-0490_210204-LSA502.PLT