


Erfassungseinrichtungplan

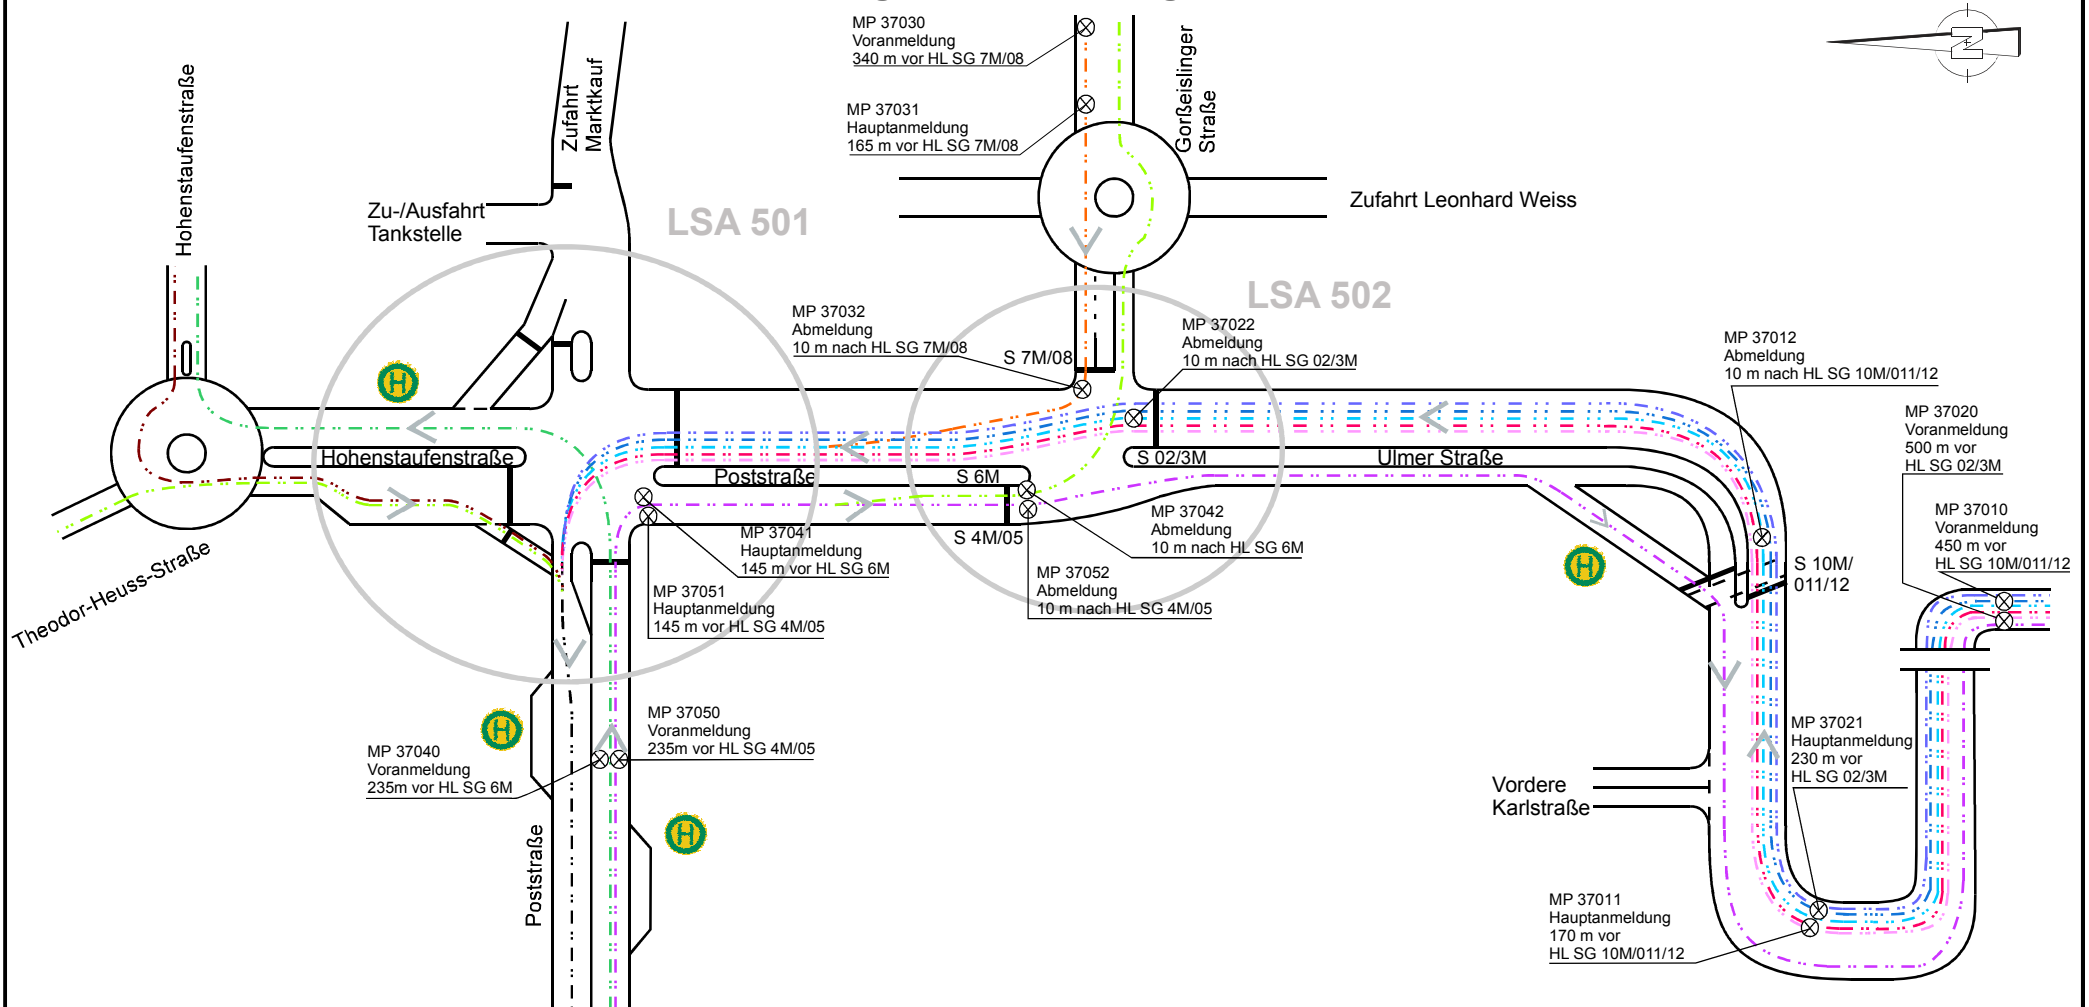

Auftraggeber:



Bearbeitung:



Ingenieurbüro für
Verkehrstechnik
Verkehrsplanung
Straßenplanung

Ing.-Büro Thomas und Partner
Benzstraße 5
71696 Mühlhausen
Tel. 07141/2443-0 / Fax. -24

Datum

Name

bearbeitet

15.02.2017

D.Schreiber

gezeichnet

15.02.2017

D.Schreiber

geprüft

15.02.2017

LSA 502

Erfassungseinrichtungplan

Knotenpunkt:

Poststraße /
Großerleiser Straße

Maßstab: nicht maßstäblich